


Informations générales

- Bâti existant
- Végétation existante

Légende OAP

- Entrée de Bourg à mettre en valeur
- Carrefour à améliorer : sécurité et aménagement
- Espace central à aménager sous forme de place afin de faire évoluer la voie principale en avenue de Bourg
- Espace intermédiaire de transition à mettre en valeur
- Cheminement piéton existant
- Cheminement piéton à créer dans le cadre de la mise en place de la "coulée verte" du Chambaron

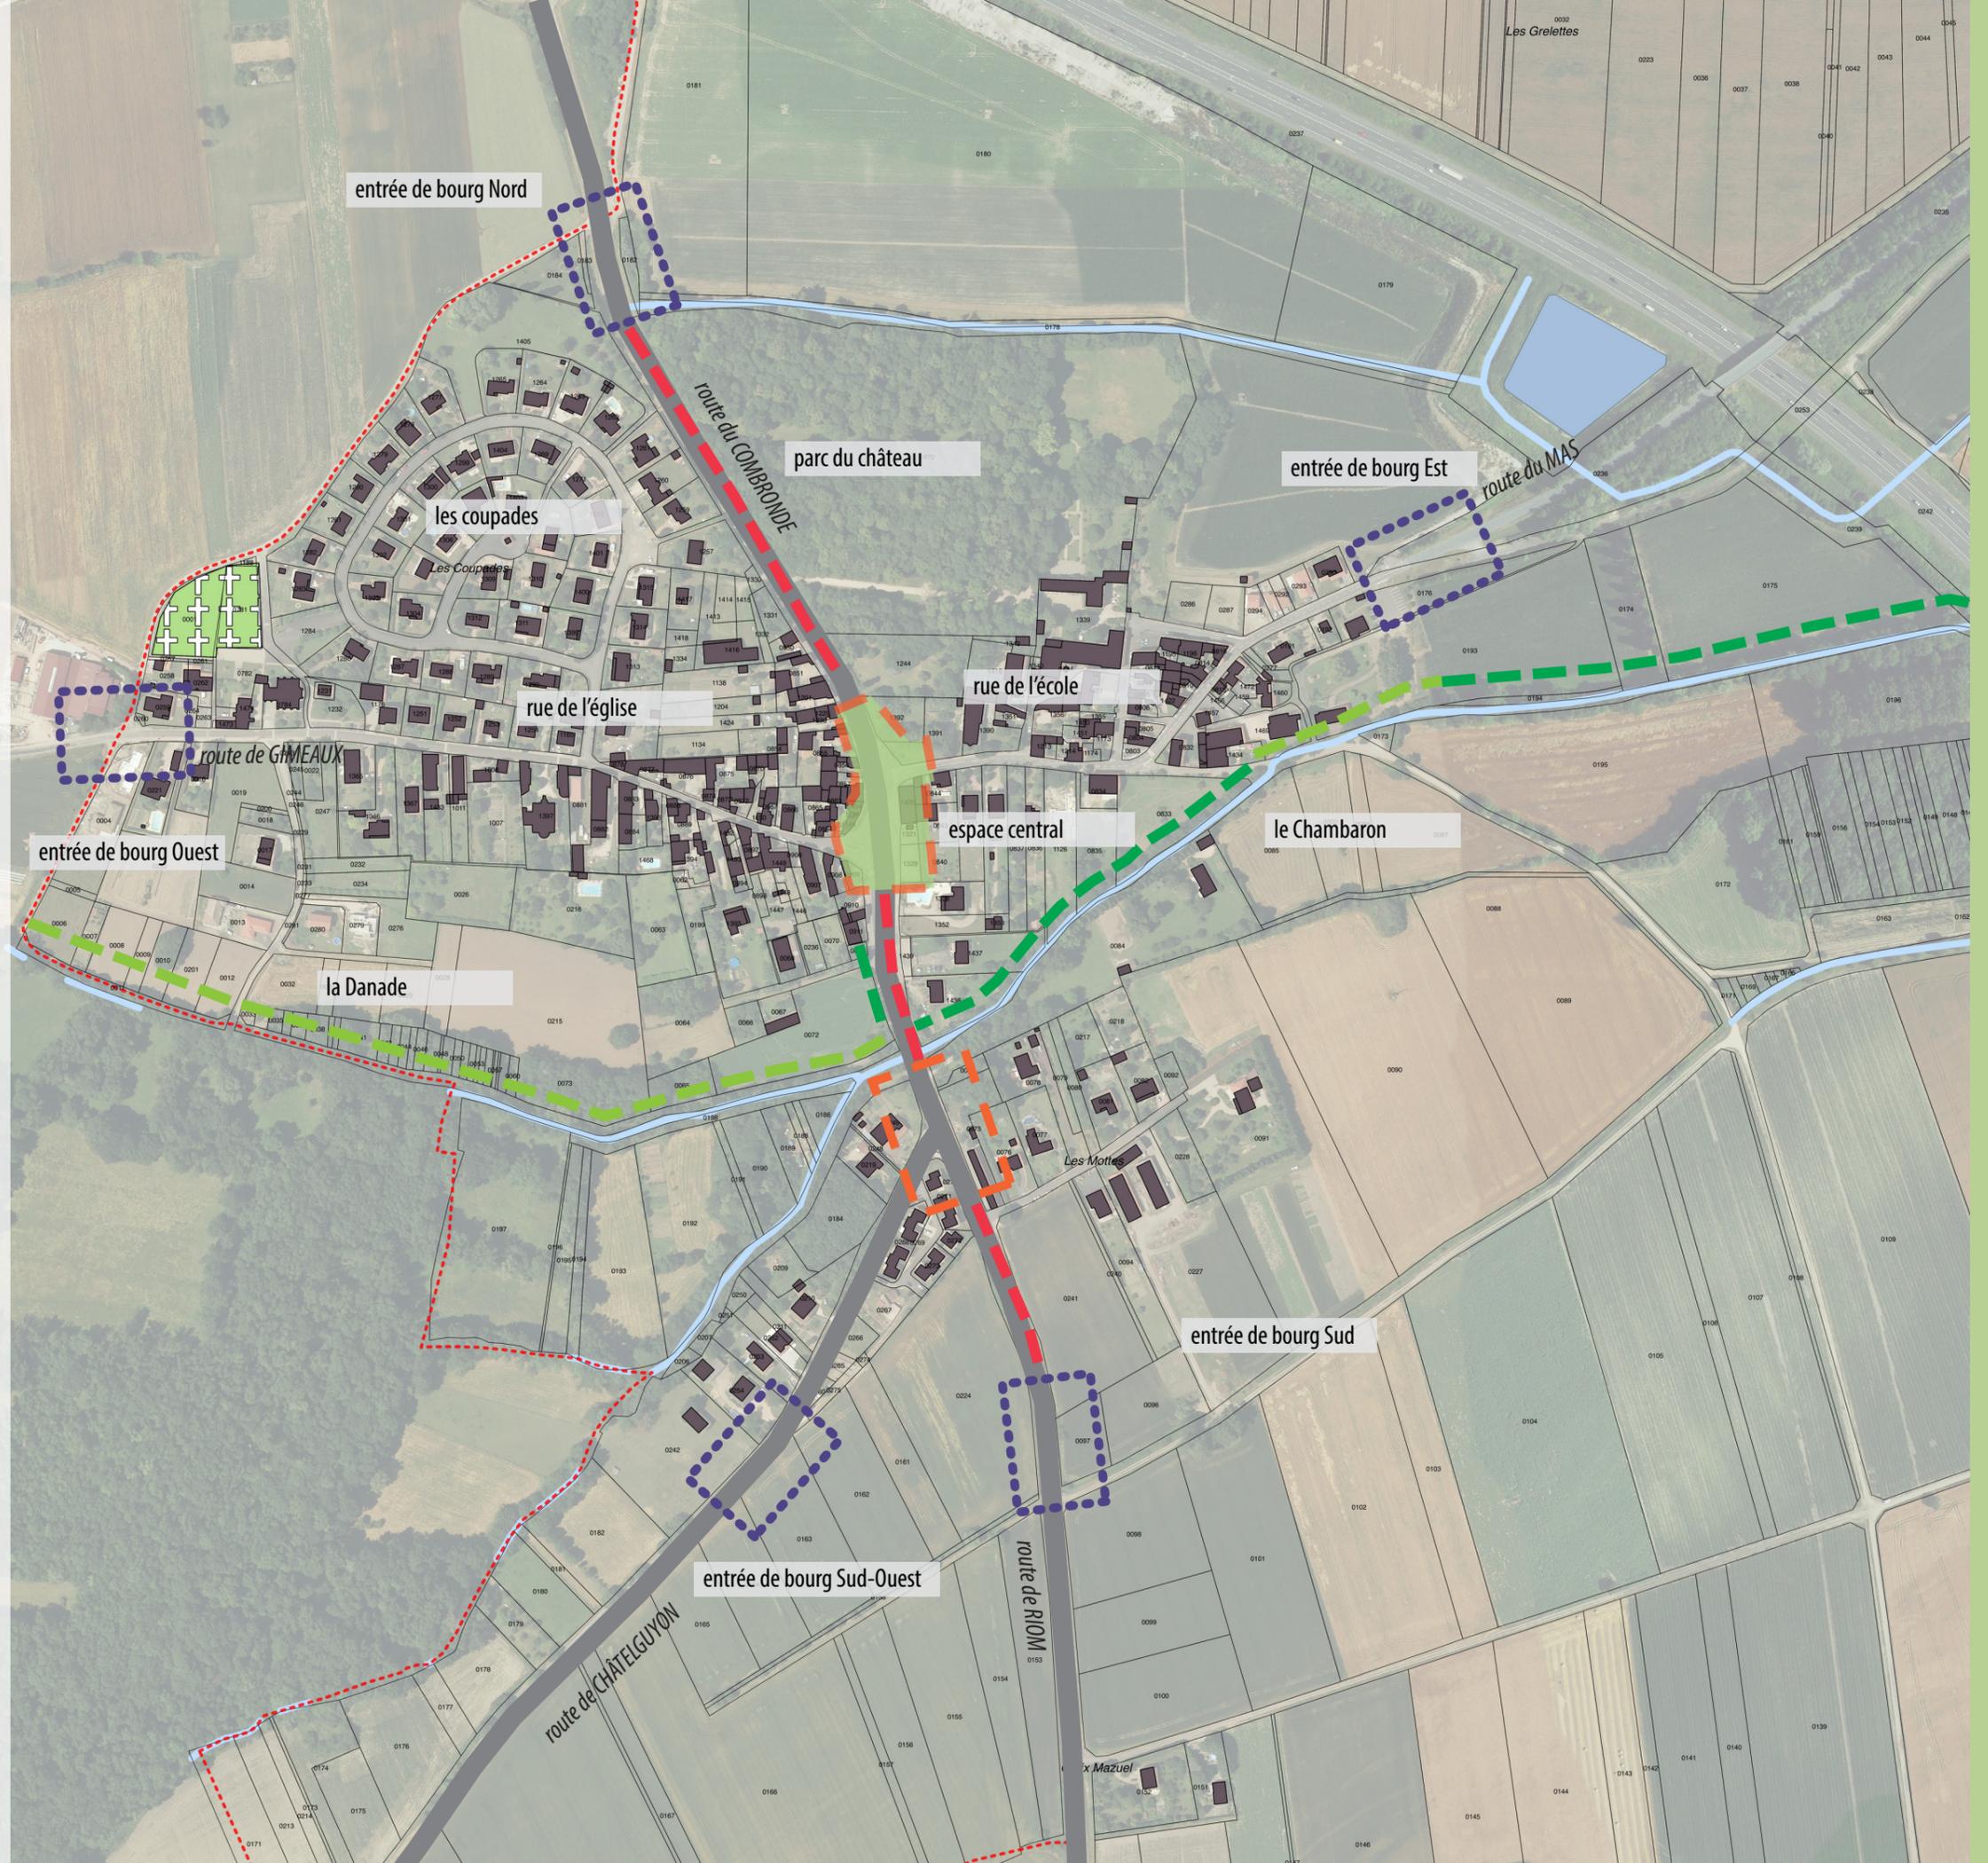

ORIENTATION D'AMENAGEMENT ET DE PROGRAMMATION (OAP) - DAVAYAT TRAVERSE DU BOURG